


5
4
3
2
1
0

UG



Maßstab 1:125
Stand 27.04.2026

Ausstattung gemäß Baubeschreibung, die dargestellte Möblierung - ausgenommen Badewanne, Waschtisch und WC - ist nicht Bestandteil des Lieferumfangs und dient als Einrichtungsvorschlag. Alle dargestellten Gegenstände haben symbolhaften Charakter. Spielplatz und Gartengestaltung ist im Kaufpreis nicht enthalten. Druck- und Satzfehler, sowie Irrtümer und baulich bedingte Änderungen vorbehalten. Die Wohnungsgrößen sind Circa-Angaben und können sich durch die Detailplanung geringfügig ändern. Maßgeblich ist in jedem Fall der Kaufvertrag.

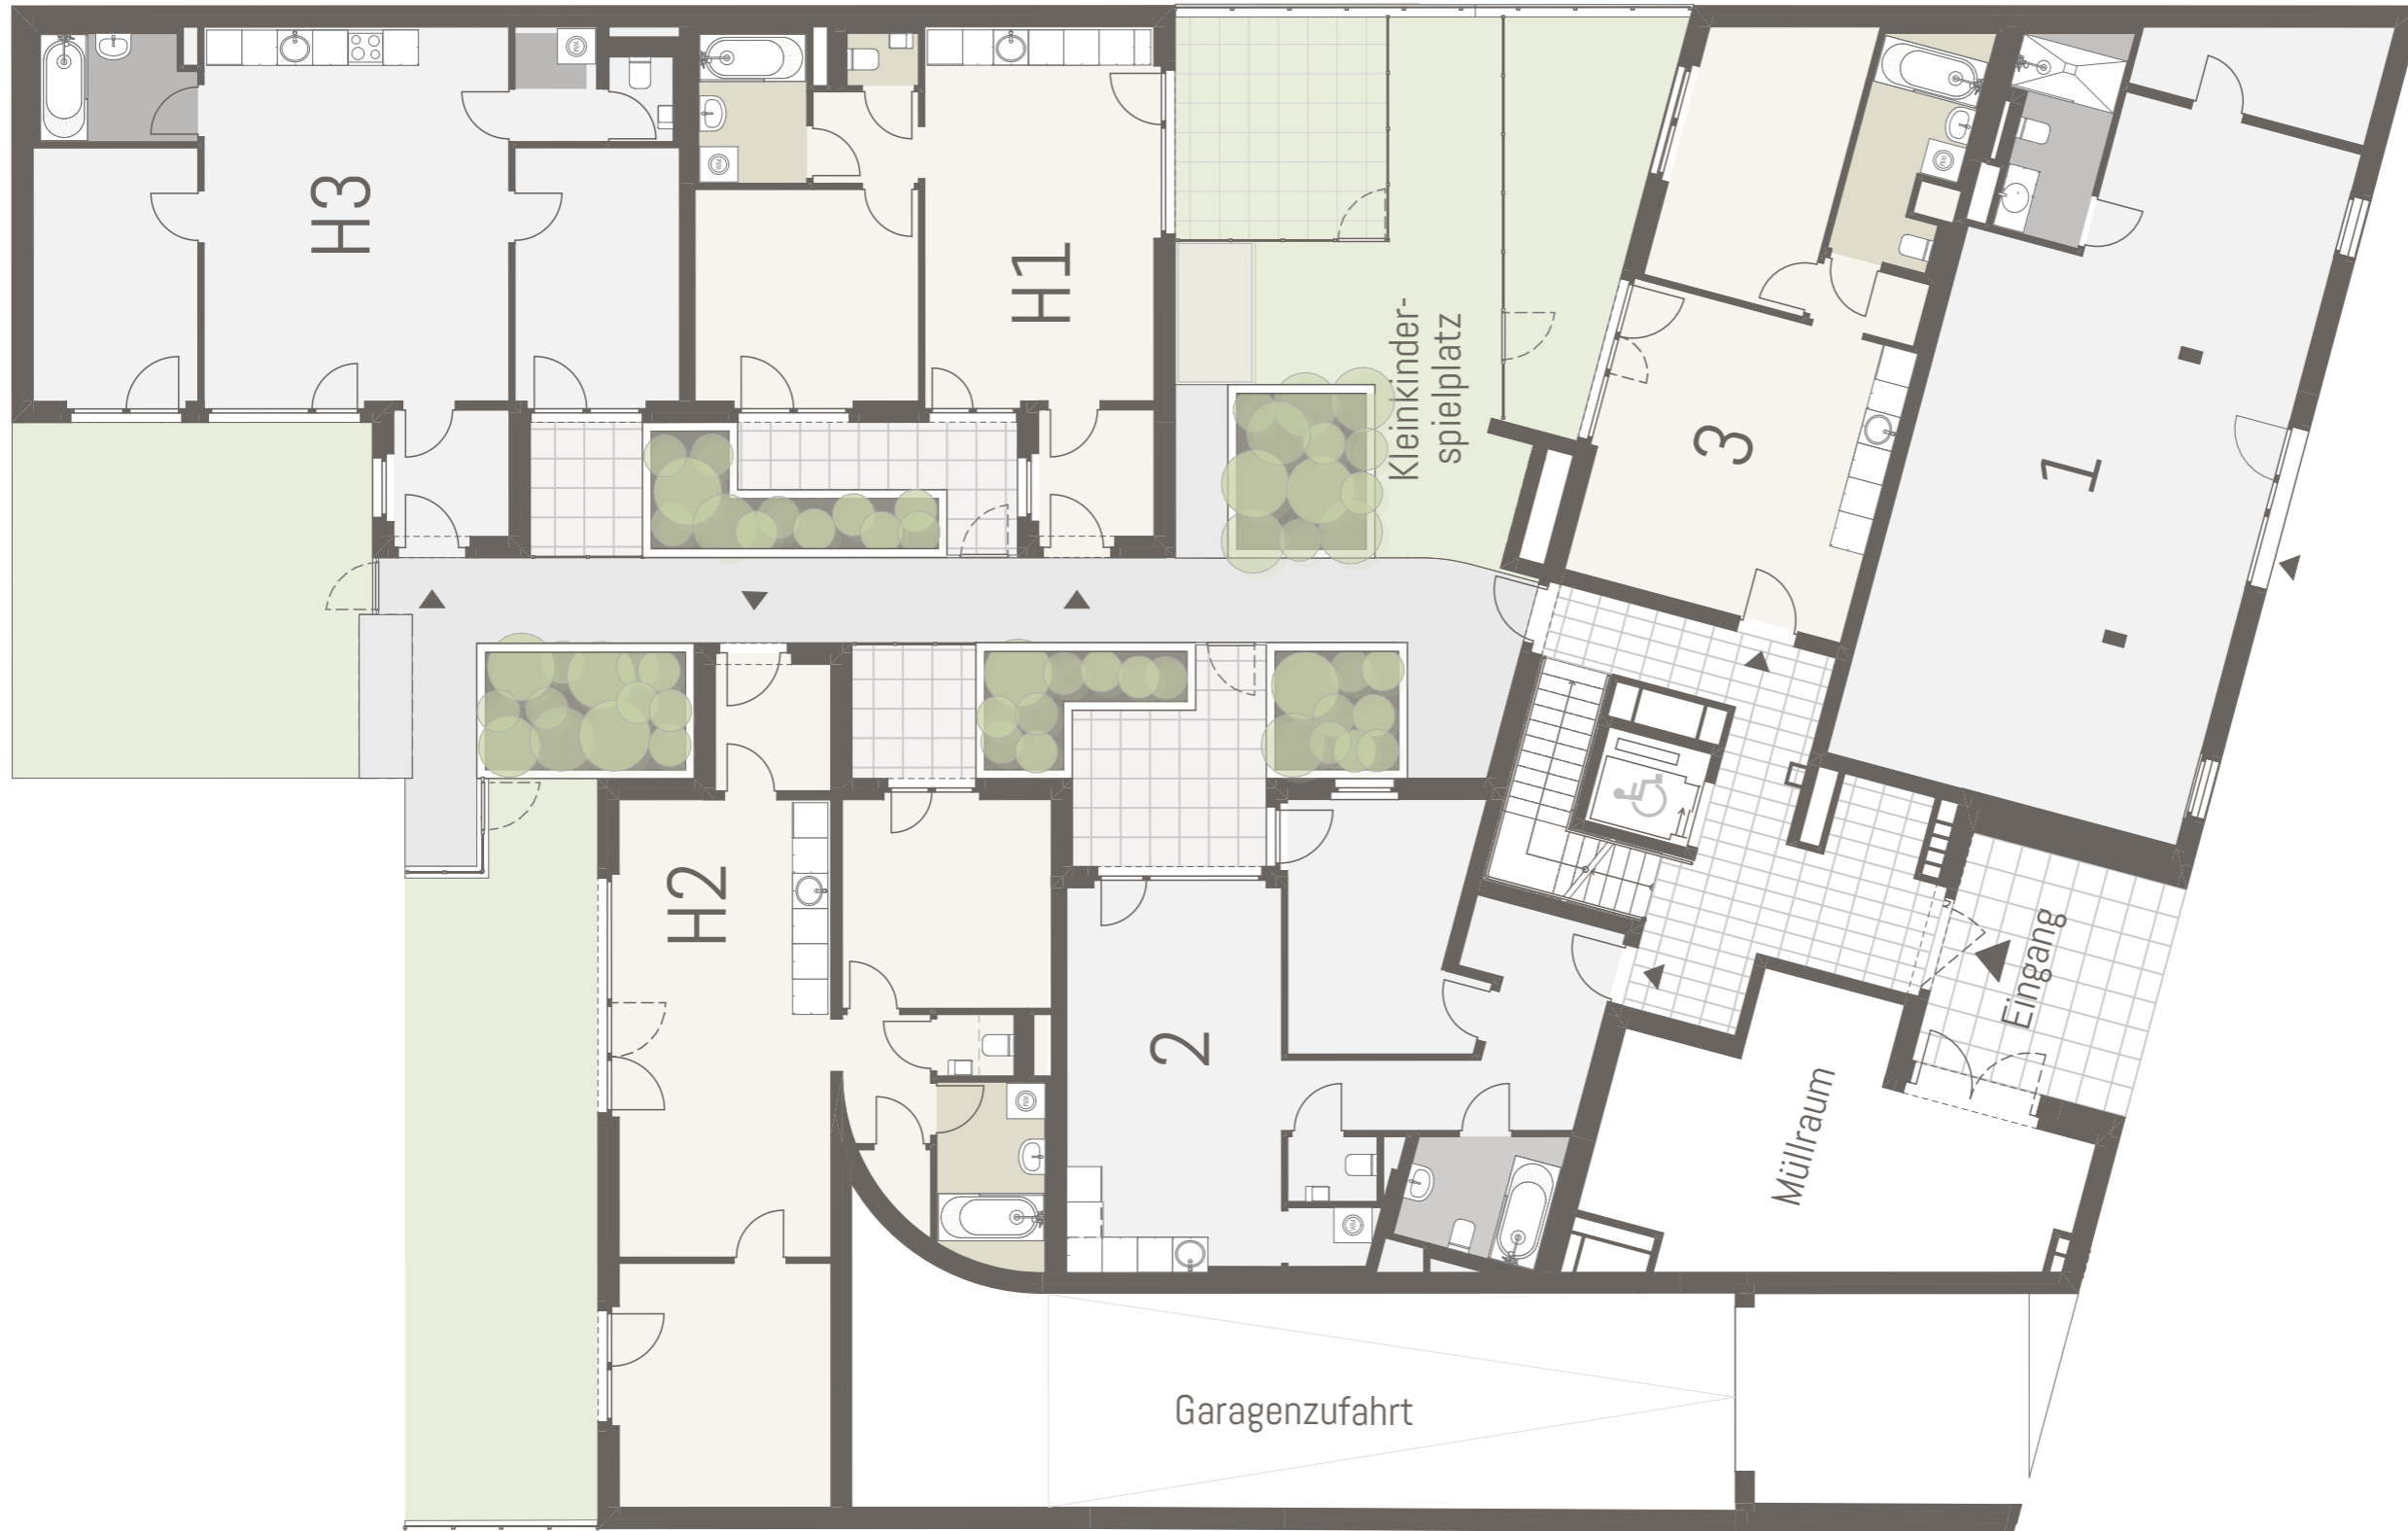

HAUS 1
Wohnräume 51,30 m²
Terrasse 26,15 m²

HAUS 2
Wohnräume 71,16 m²
Terrasse 6,20 m²
Garten 46,40 m²

HAUS 3
Wohnräume 70,53 m²
Terrasse 6,09 m²
Garten 36,48 m²

TÜR 1
Geschäftsfläche 80,92 m²


TÜR 2
Wohnräume 56,99 m²
Loggia 4,92 m²
Terrasse 15,10 m²

TÜR 3
Wohnräume 46,69 m²
Garten 15,79 m²

EG

Maßstab 1:125
Stand 27.04.2026

Ausstattung gemäß Baubeschreibung, die dargestellte Möblierung - ausgenommen Badewanne, Waschtisch und WC - ist nicht Bestandteil des Lieferumfangs und dient als Einrichtungsvorschlag. Alle dargestellten Gegenstände haben symbolhaften Charakter. Spielfeld und Gartengestaltung ist im Kaufpreis nicht enthalten. Druck- und Satzfehler, sowie Irrtümer und baulich bedingte Änderungen vorbehalten. Die Wohnungsgrößen sind Circa-Angaben und können sich durch die Detailplanung geringfügig ändern. Maßgeblich ist in jedem Fall der Kaufvertrag.

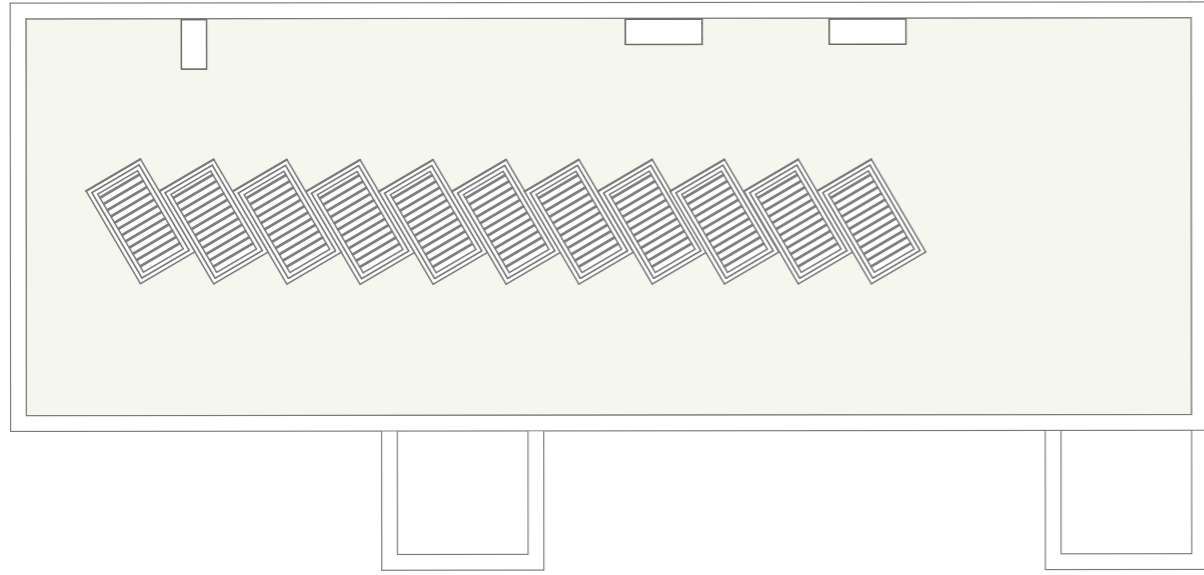


TÜR 4
 Wohnräume 48,80 m²
 Balkon 6,62 m²

TÜR 5
 Wohnräume 65,27 m²
 Loggia 8,67 m²

TÜR 6
 Wohnräume 31,29 m²

TÜR 7
 Wohnräume 89,57 m²
 Terrasse 36,33 m²
 Garten 50,33 m²

1.0G


 Maßstab 1:125
 Stand 27.04.2026

Ausstattung gemäß Baubeschreibung, die dargestellte Möblierung - ausgenommen Badewanne, Waschtisch und WC - ist nicht Bestandteil des Lieferumfangs und dient als Einrichtungsvorschlag. Alle dargestellten Gegenstände haben symbolhaften Charakter. Spielplatz und Gartengestaltung ist im Kaufpreis nicht enthalten. Druck- und Satzfehler, sowie Irrtümer und baulich bedingte Änderungen vorbehalten. Die Wohnungsgrößen sind Circa-Angaben und können sich durch die Detailplanung geringfügig ändern. Maßgeblich ist in jedem Fall der Kaufvertrag.



TÜR 8
 Wohnräume 48,78 m²
 Balkon 8,61 m²


TÜR 9
 Wohnräume 67,05 m²
 Balkon 5,03 m²

TÜR 10
 Wohnräume 44,60 m²
 Balkon 5,03 m²


TÜR 11
 Wohnräume 45,06 m²
 Loggia 3,00 m²

TÜR 12
 Wohnräume 49,09 m²
 Balkon 8,60 m²

2.OG


 Maßstab 1:100
 Stand 27.04.2026

Ausstattung gemäß Baubeschreibung, die dargestellte Möblierung - ausgenommen Badewanne, Waschtisch und WC - ist nicht Bestandteil des Lieferumfangs und dient als Einrichtungsvorschlag. Alle dargestellten Gegenstände haben symbolhaften Charakter. Spielplatz und Gartengestaltung ist im Kaufpreis nicht enthalten. Druck- und Satzfehler, sowie Irrtümer und baulich bedingte Änderungen vorbehalten. Die Wohnungsgrößen sind Circa-Angaben und können sich durch die Detailplanung geringfügig ändern. Maßgeblich ist in jedem Fall der Kaufvertrag.

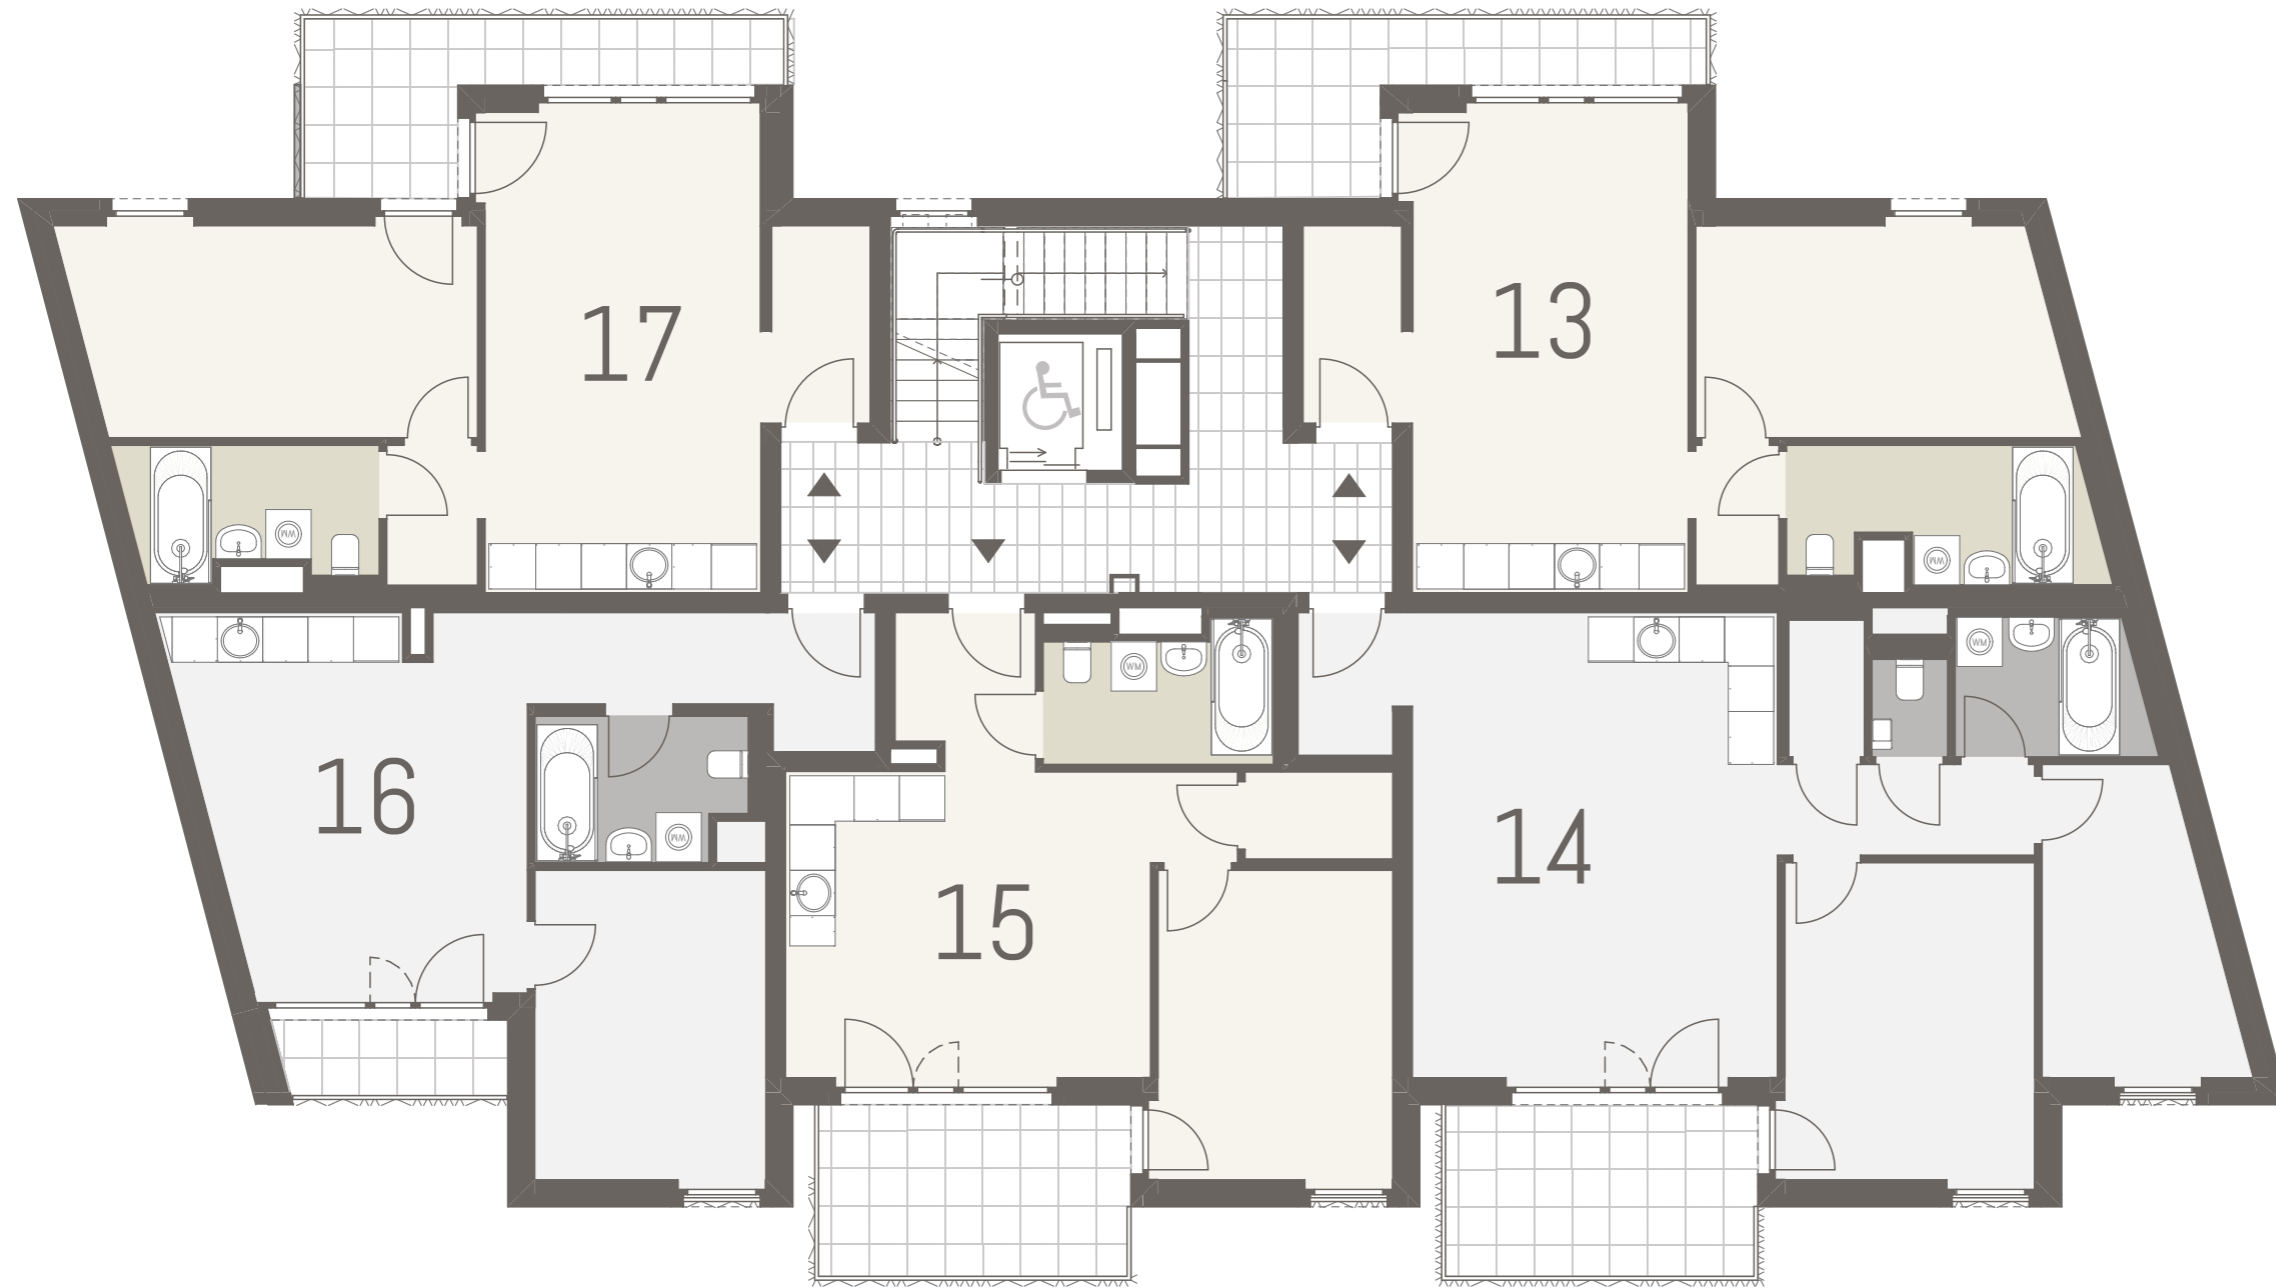


TÜR 13	Wohnräume Balkon	48,80 m ² 8,62 m ²
TÜR 14	Wohnräume Balkon	67,05 m ² 9,31 m ²
TÜR 15	Wohnräume Balkon	44,60 m ² 9,31 m ²
TÜR 16	Wohnräume Loggia	45,13 m ² 2,95 m ²
TÜR 17	Wohnräume Balkon	49,10 m ² 8,62 m ²

3.OG

 Maßstab 1:100
 Stand 27.04.2026

Ausstattung gemäß Baubeschreibung, die dargestellte Möblierung - ausgenommen Badewanne, Waschtisch und WC - ist nicht Bestandteil des Lieferumfangs und dient als Einrichtungsvorschlag. Alle dargestellten Gegenstände haben symbolhaften Charakter. Spielplatz und Gartengestaltung ist im Kaufpreis nicht enthalten. Druck- und Satzfehler, sowie Irrtümer und baulich bedingte Änderungen vorbehalten. Die Wohnungsgrößen sind Circa-Angaben und können sich durch die Detailplanung geringfügig ändern. Maßgeblich ist in jedem Fall der Kaufvertrag.

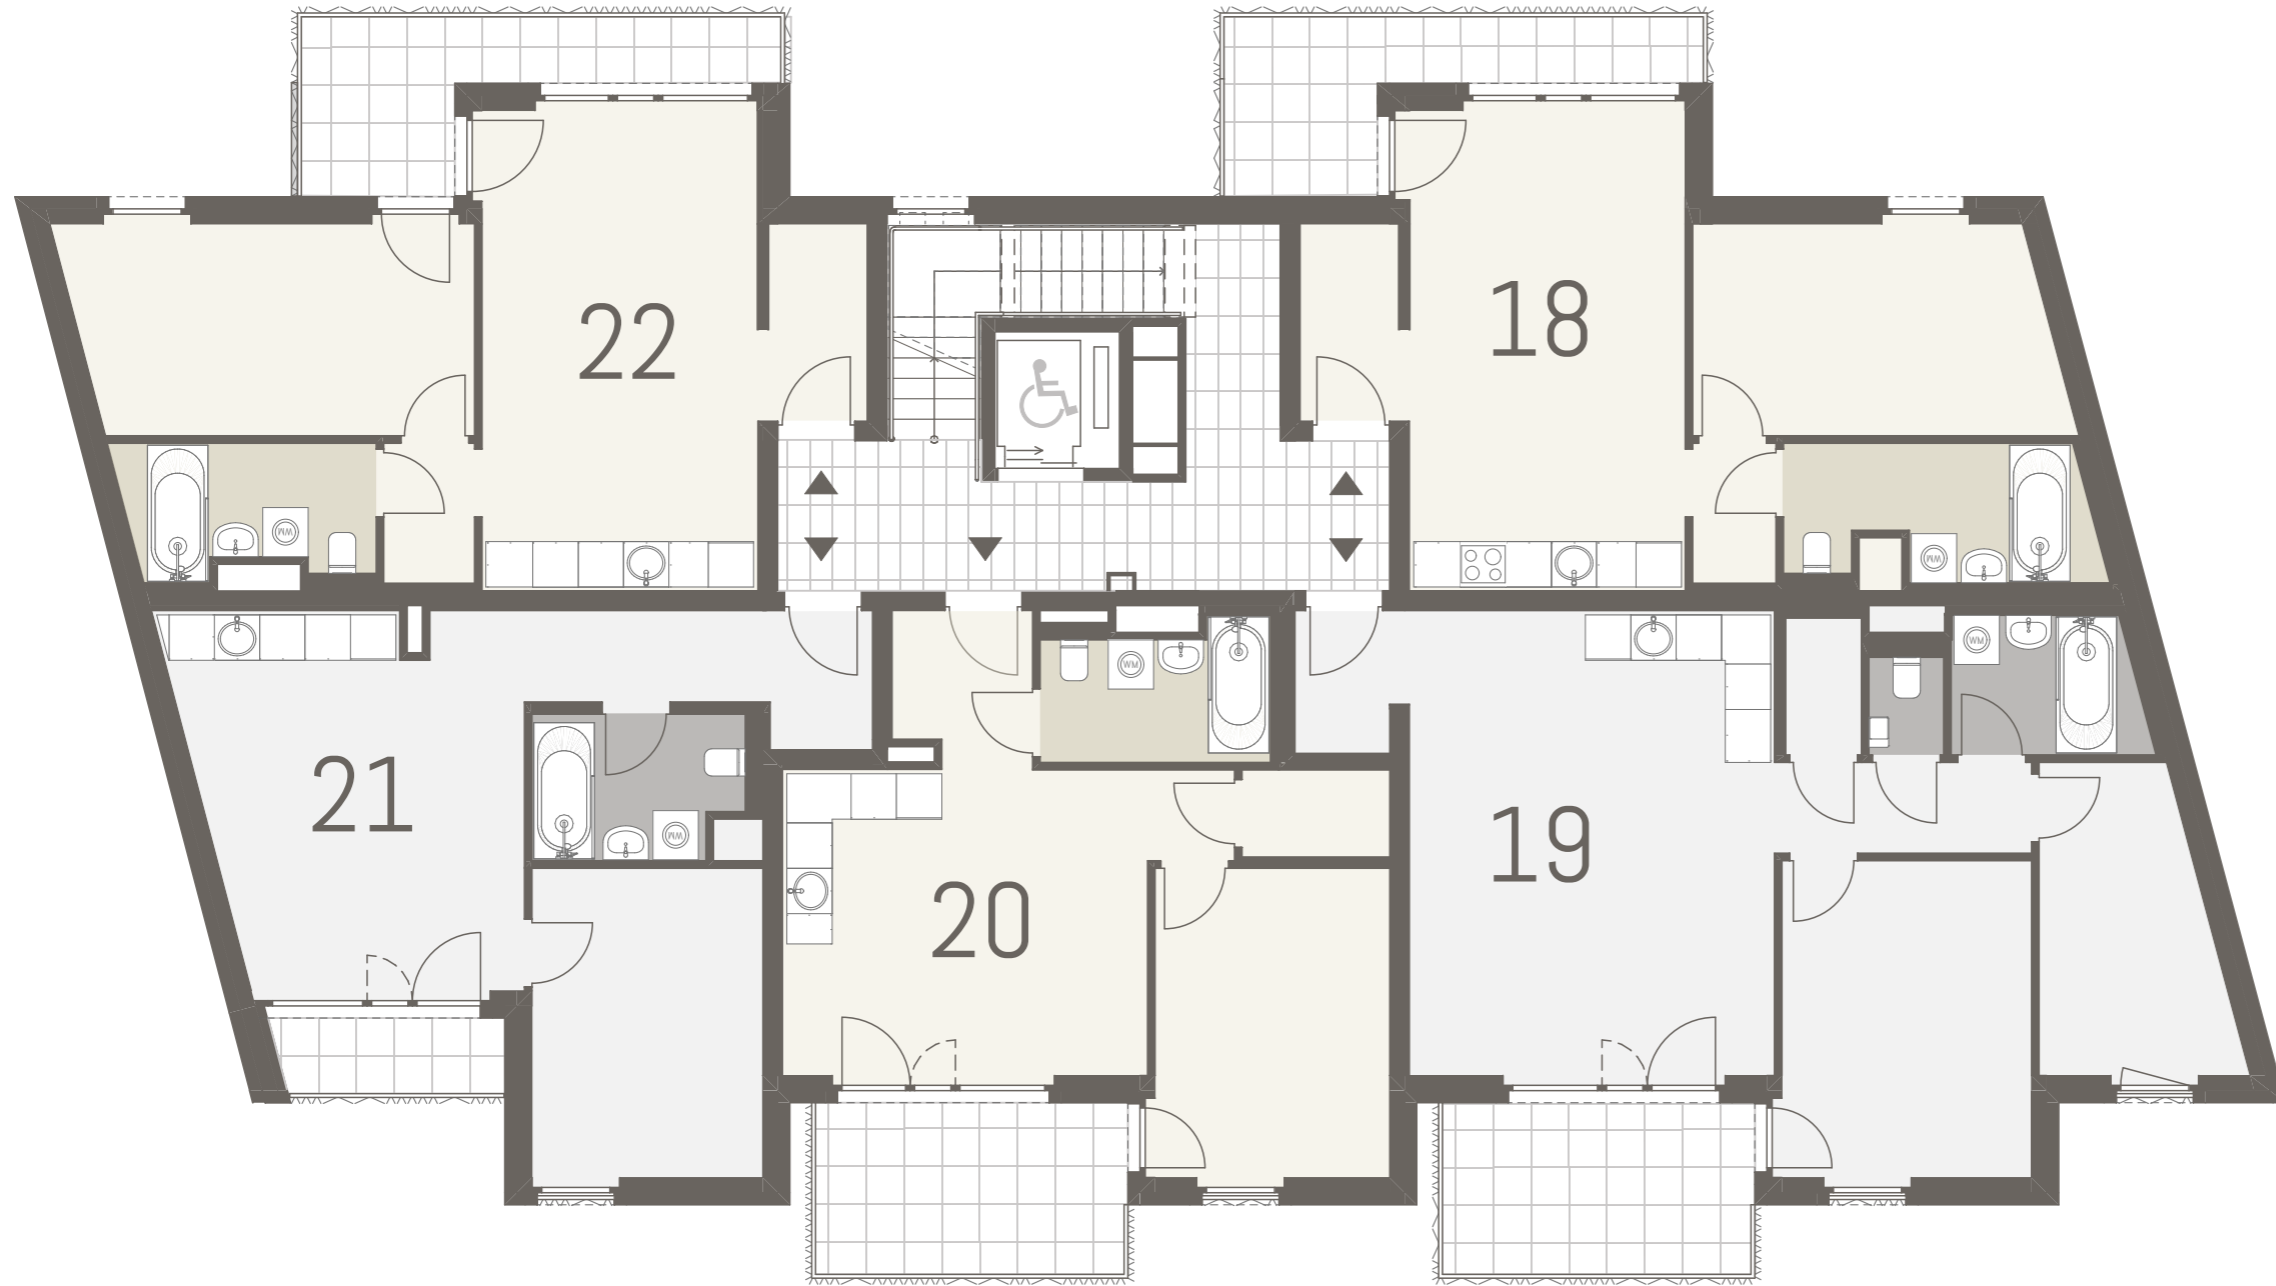

TÜR 18
 Wohnräume 48,84 m²
 Balkon 8,62 m²

TÜR 19
 Wohnräume 67,06 m²
 Balkon 9,31 m²

TÜR 20
 Wohnräume 44,61 m²
 Balkon 9,33 m²


TÜR 21
 Wohnräume 45,21 m²
 Loggia 2,95 m²

TÜR 22
 Wohnräume 49,10 m²
 Balkon 8,62 m²

4.OG

 Maßstab 1:100
 Stand 27.04.2026

Ausstattung gemäß Baubeschreibung, die dargestellte Möblierung - ausgenommen Badewanne, Waschtisch und WC - ist nicht Bestandteil des Lieferumfangs und dient als Einrichtungsvorschlag. Alle dargestellten Gegenstände haben symbolhaften Charakter. Spielplatz und Gartengestaltung ist im Kaufpreis nicht enthalten. Druck- und Satzfehler, sowie Irrtümer und baulich bedingte Änderungen vorbehalten. Die Wohnungsgrößen sind Circa-Angaben und können sich durch die Detailplanung geringfügig ändern. Maßgeblich ist in jedem Fall der Kaufvertrag.

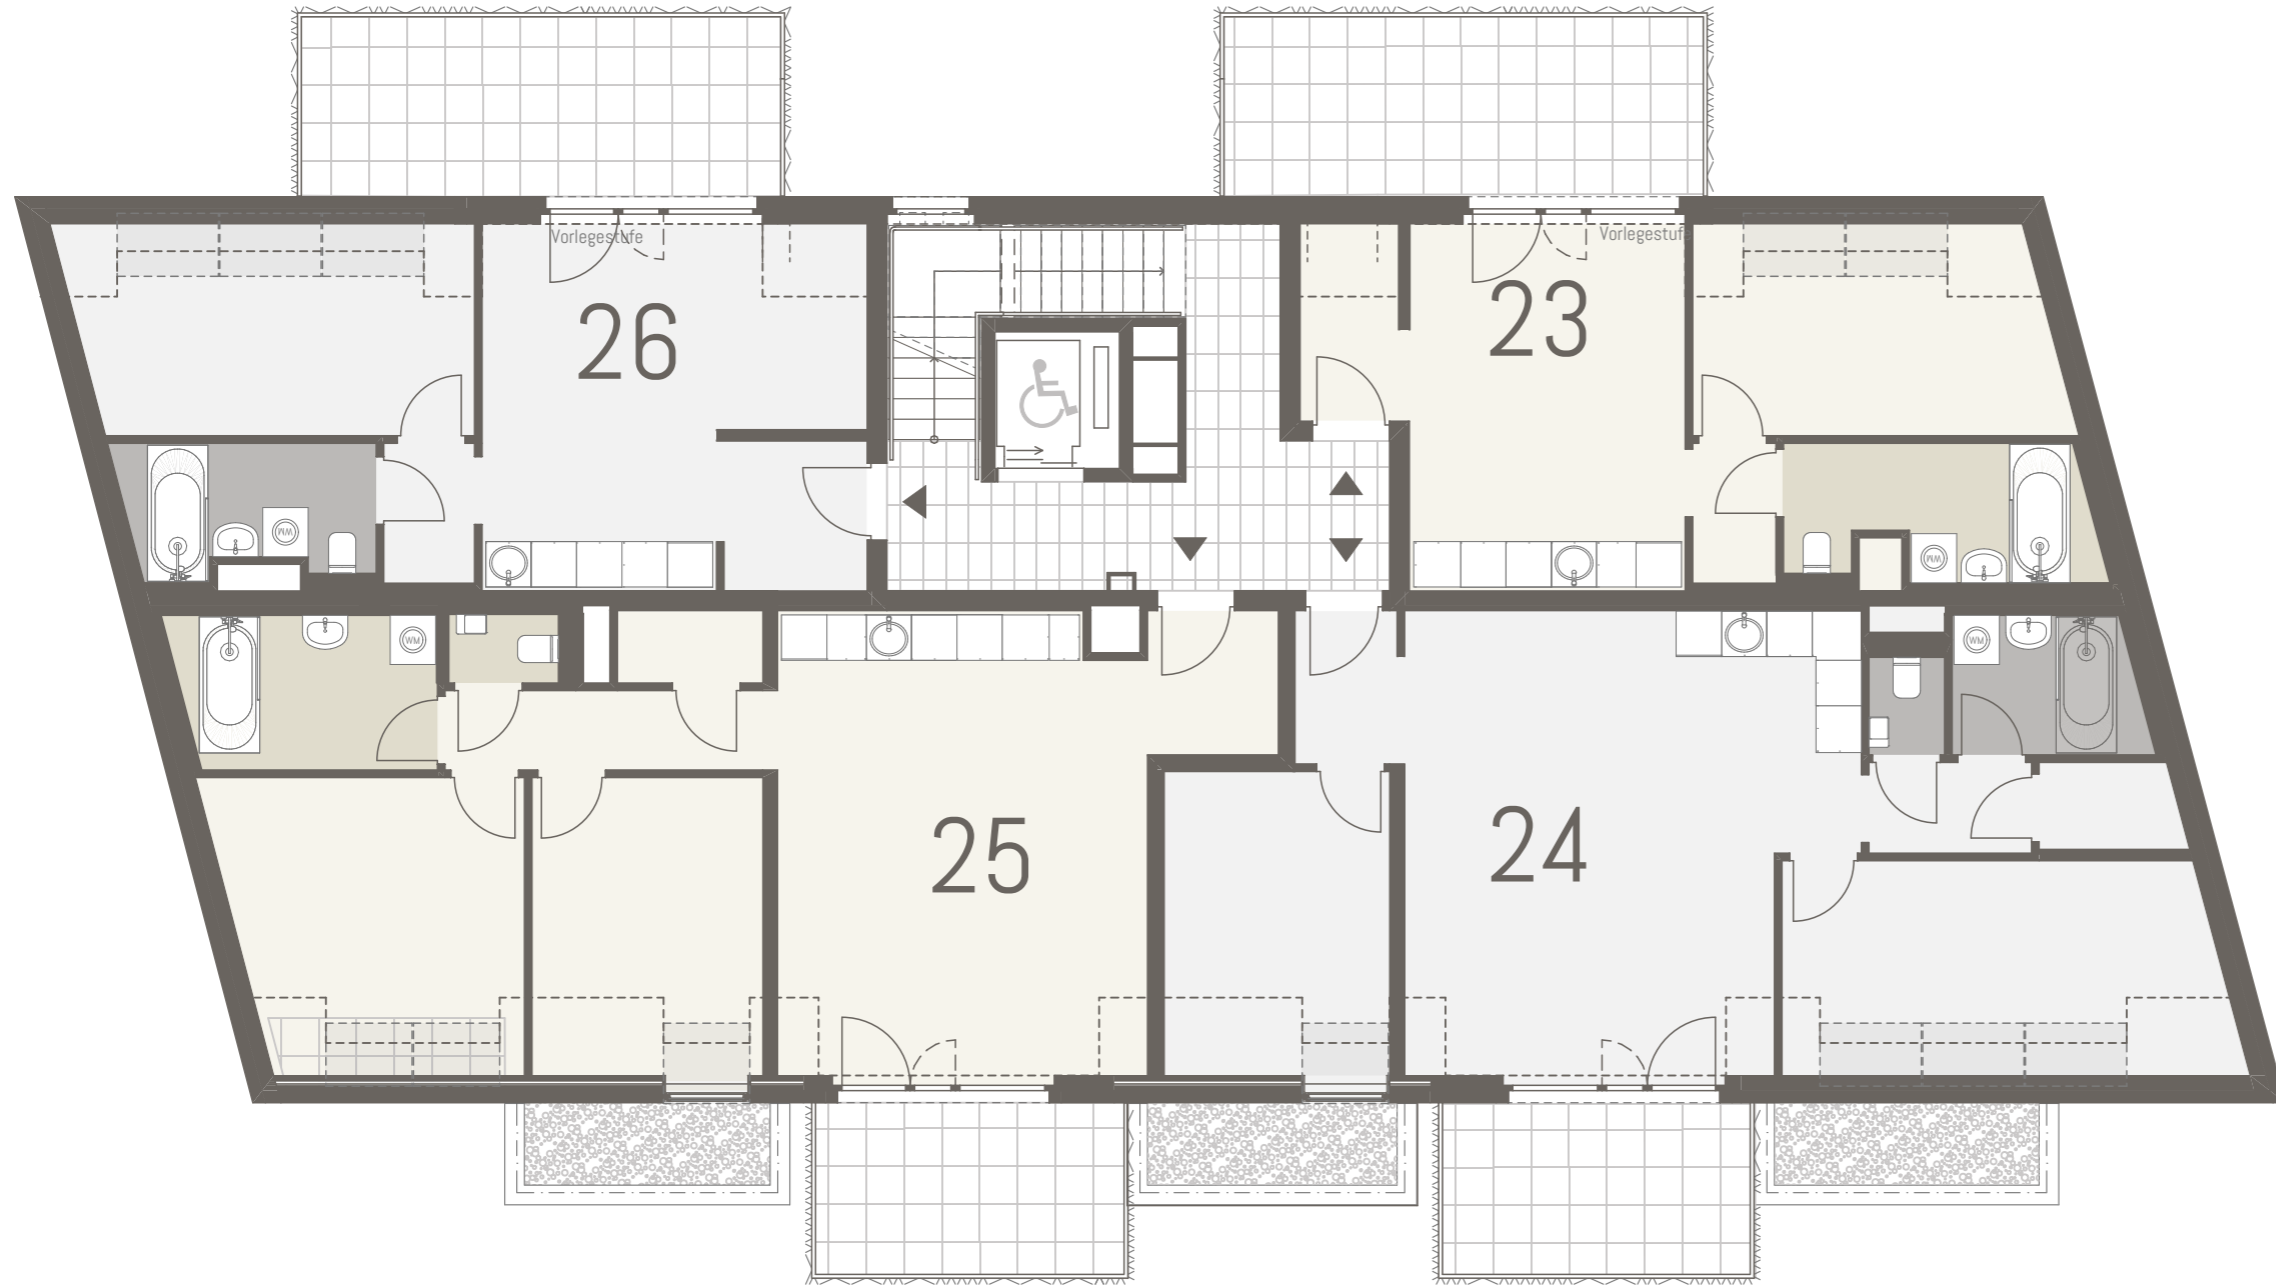

TÜR 23
 Wohnräume 43,38 m²
 Balkon 15,09 m²

TÜR 24
 Wohnräume 75,55 m²
 Balkon 9,24 m²


TÜR 25
 Wohnräume 74,54 m²
 Balkon 9,26 m²

TÜR 26
 Wohnräume 46,75 m²
 Balkon 15,09 m²

1.DG

 Maßstab 1:100
 Stand 27.04.2026


Ausstattung gemäß Baubeschreibung, die dargestellte Möblierung - ausgenommen Badewanne, Waschtisch und WC - ist nicht Bestandteil des Lieferumfangs und dient als Einrichtungsvorschlag. Alle dargestellten Gegenstände haben symbolhaften Charakter. Spielplatz und Gartengestaltung ist im Kaufpreis nicht enthalten. Druck- und Satzfehler, sowie Irrtümer und baulich bedingte Änderungen vorbehalten. Die Wohnungsgrößen sind Circa-Angaben und können sich durch die Detailplanung geringfügig ändern. Maßgeblich ist in jedem Fall der Kaufvertrag.

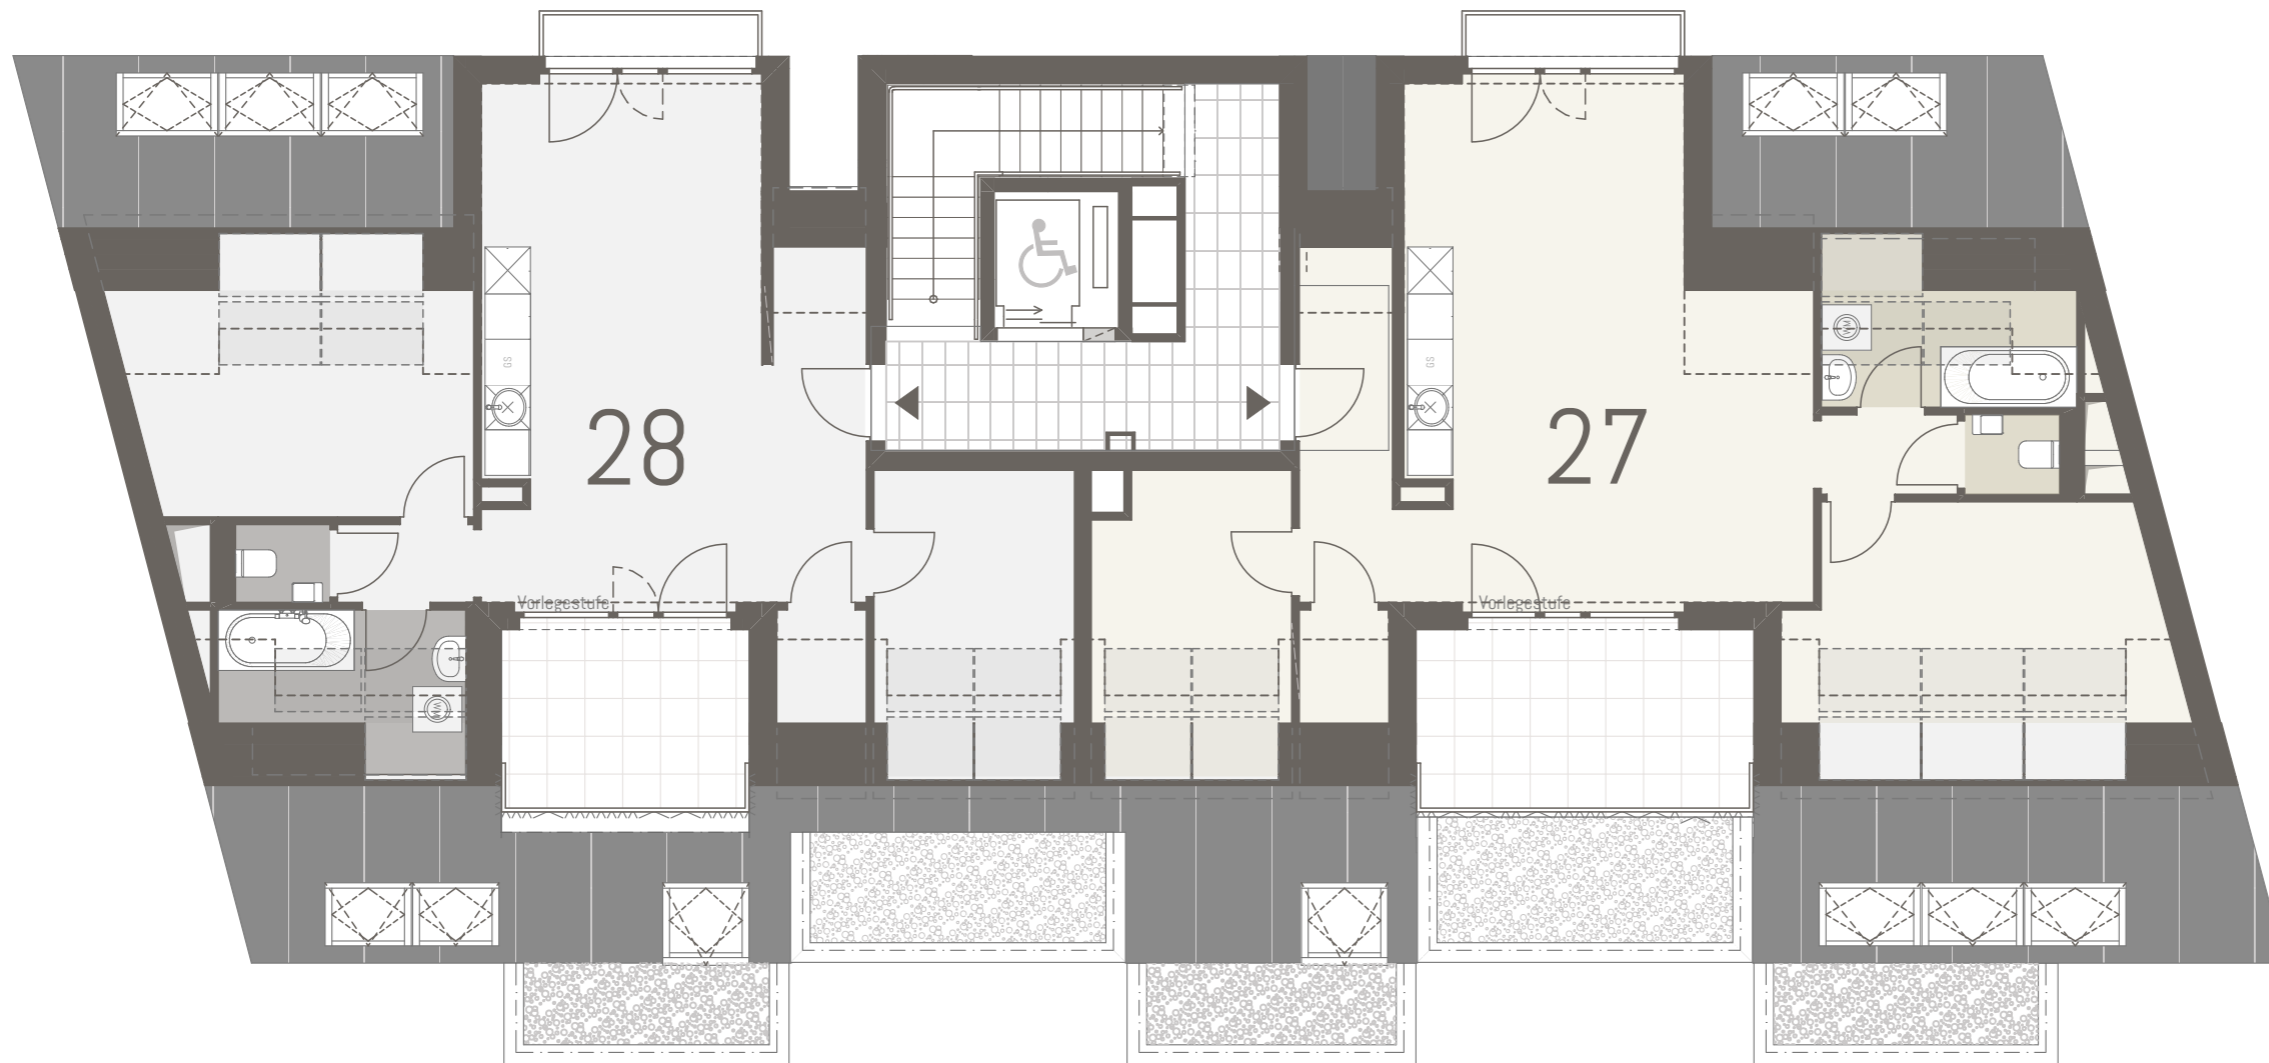

TÜR 27
 Wohnräume 85,31 m²
 Terrasse 10,40 m²

TÜR 28
 Wohnräume 75,67 m²
 Terrasse 7,63 m²

2.DG

 Maßstab 1:100
 Stand 27.04.2026

Ausstattung gemäß Baubeschreibung, die dargestellte Möblierung - ausgenommen Badewanne, Waschtisch und WC - ist nicht Bestandteil des Lieferumfangs und dient als Einrichtungsvorschlag. Alle dargestellten Gegenstände haben symbolhaften Charakter. Spielplatz und Gartengestaltung ist im Kaufpreis nicht enthalten. Druck- und Satzfehler, sowie Irrtümer und baulich bedingte Änderungen vorbehalten. Die Wohnungsgrößen sind Circa-Angaben und können sich durch die Detailplanung geringfügig ändern. Maßgeblich ist in jedem Fall der Kaufvertrag.